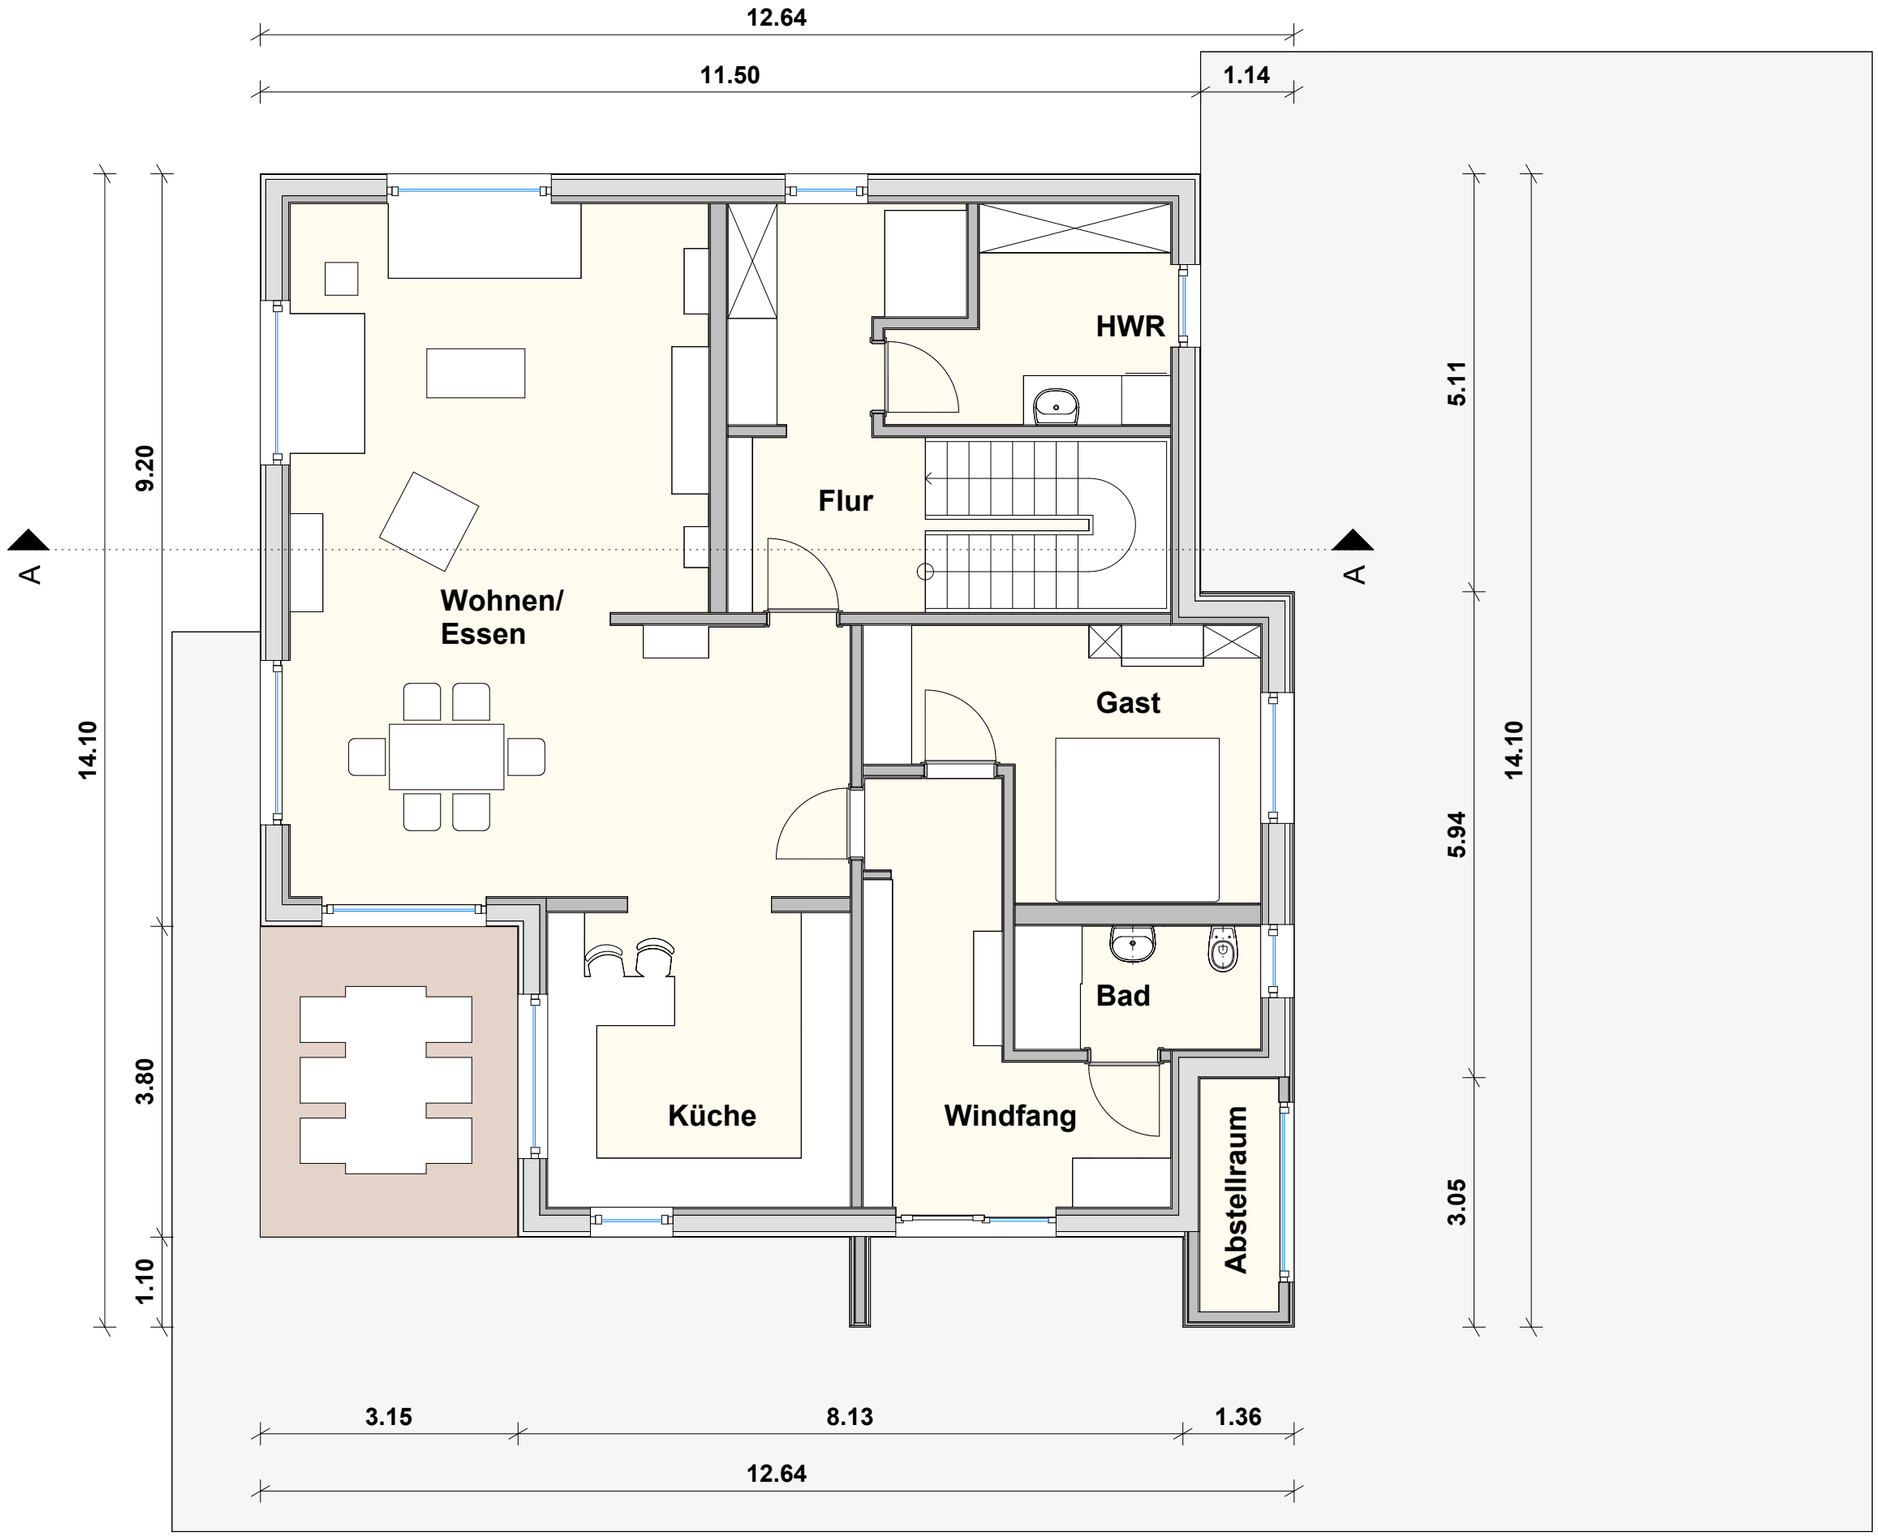
12.64
11.50
1.14
9.20
14.10
3.80
1.10
5.11
14.10
5.94
3.05
A
A
HWR
Flur
Wohnen/
Essen
Gast
Bad
Küche
Windfang
Abstellraum
3.15
8.13
1.36
12.64