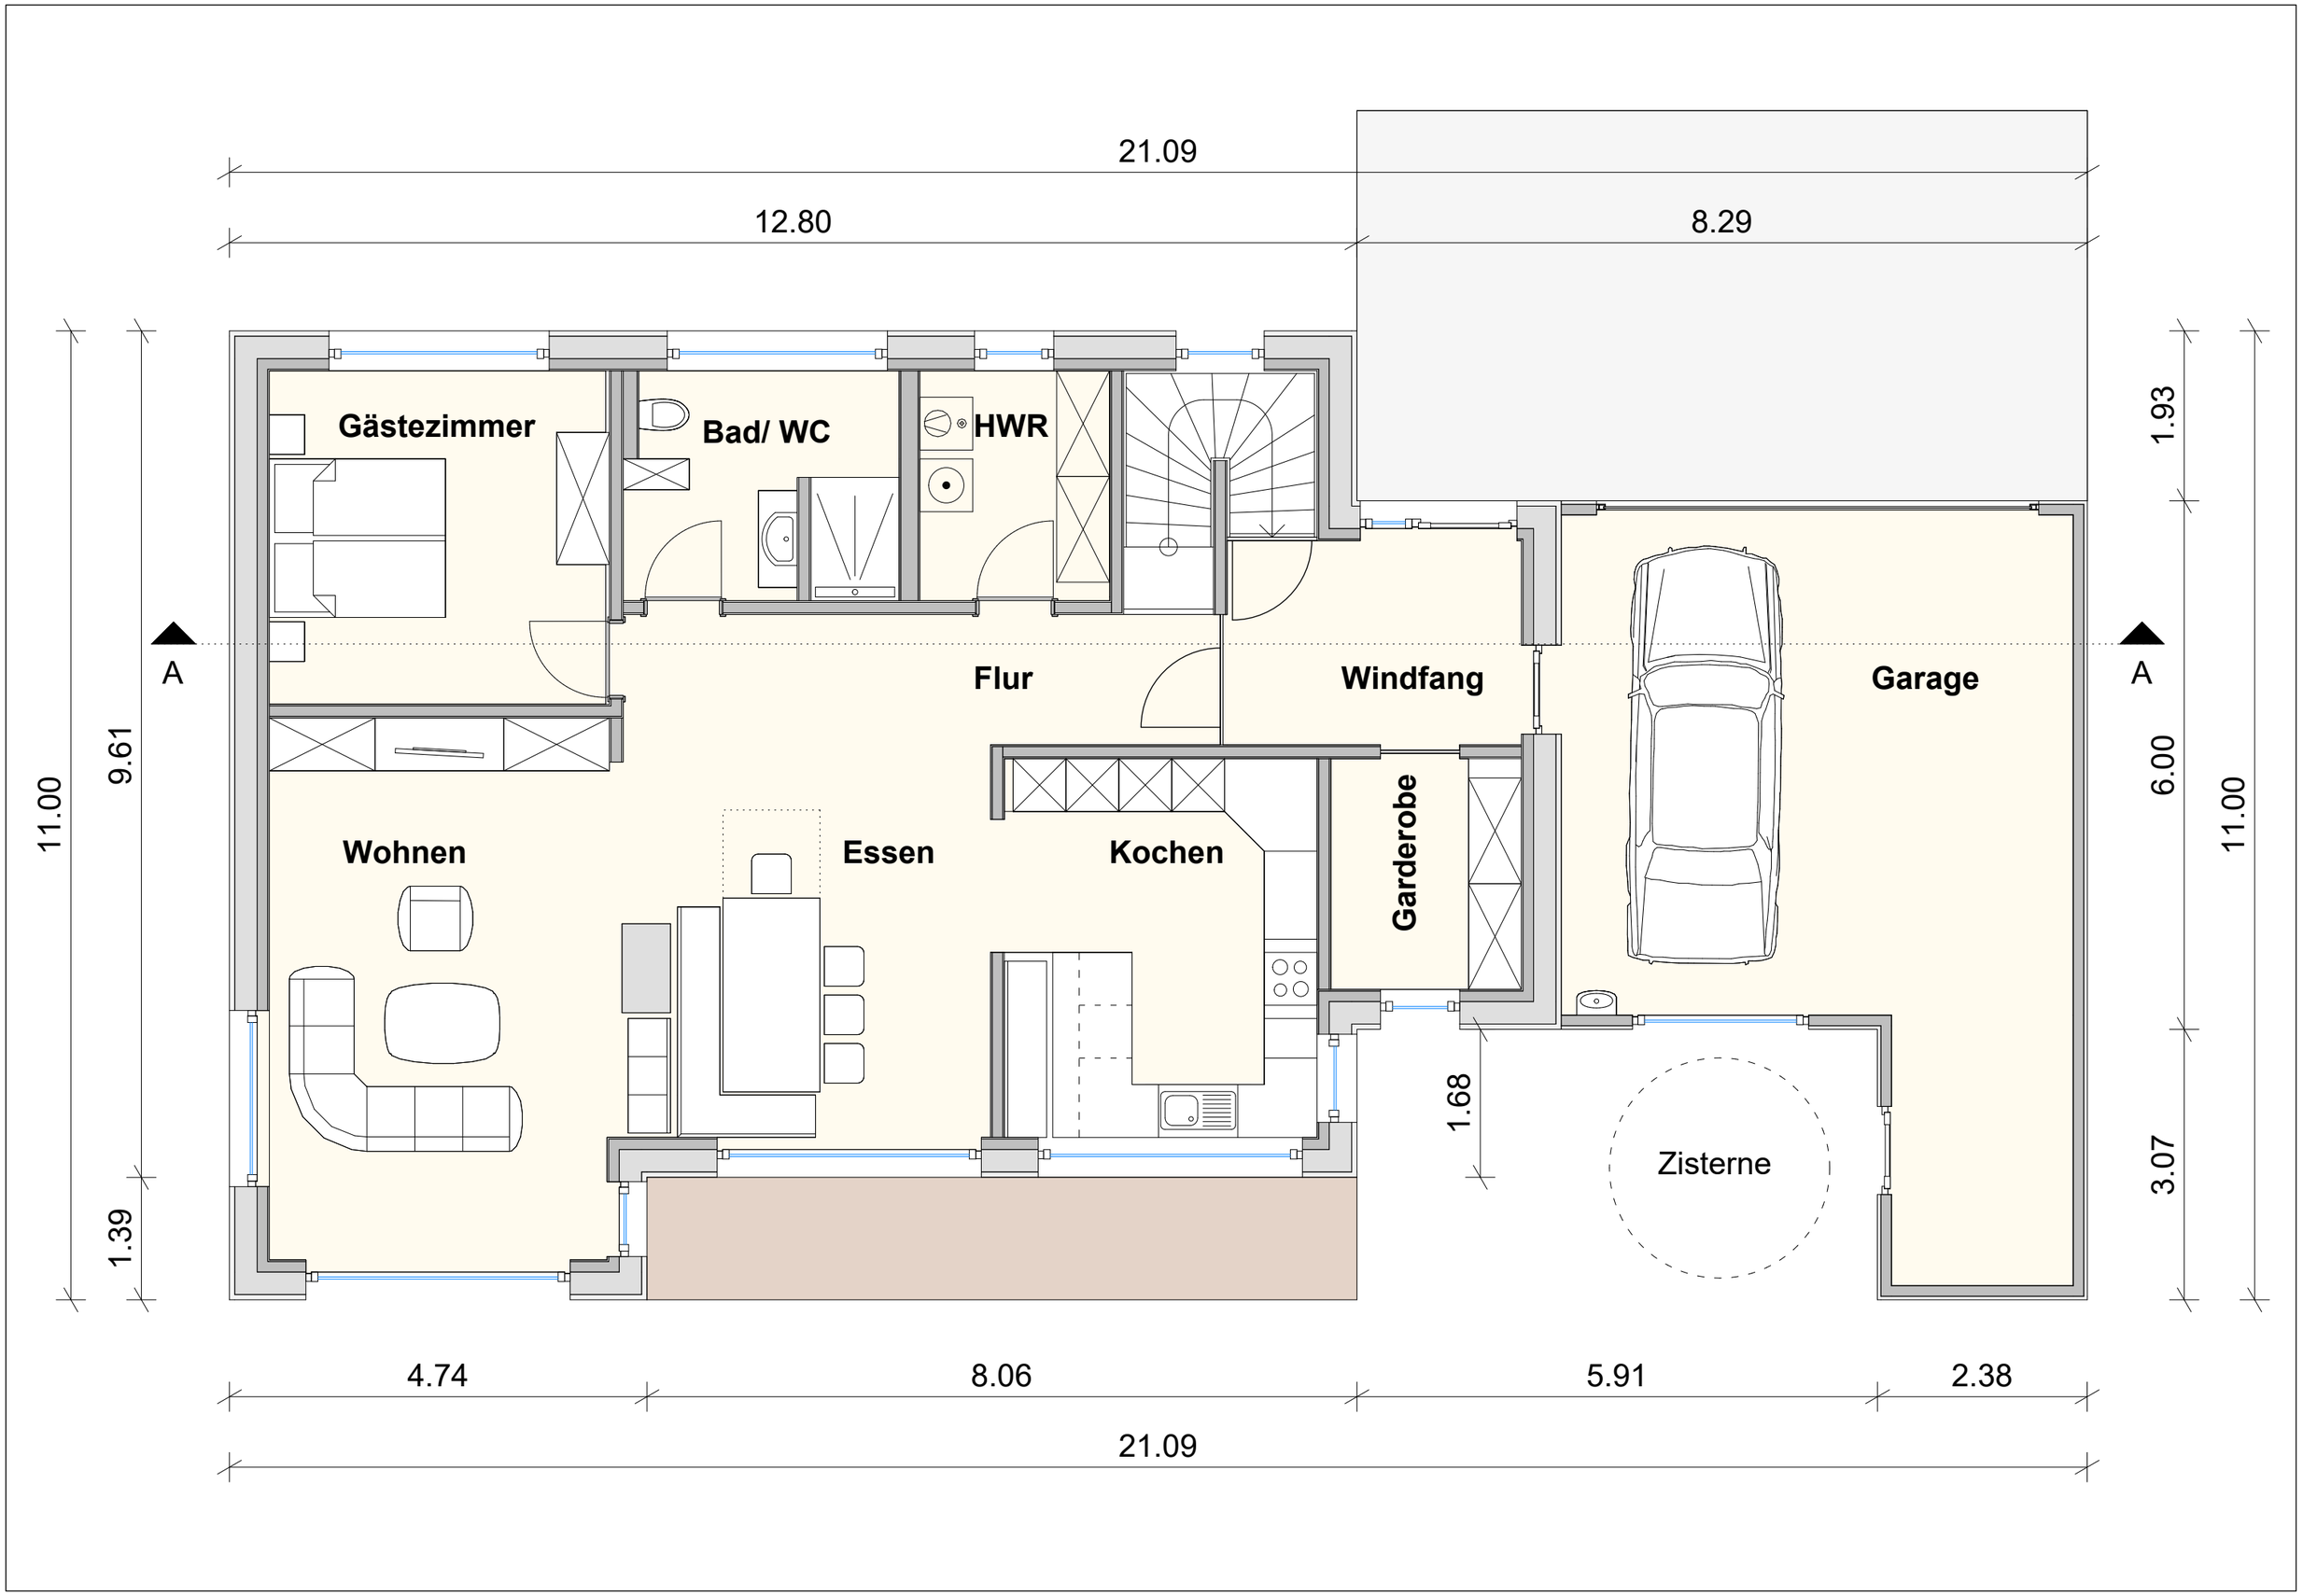
21.09
12.80
8.29
Gästezimmer
Bad/ WC
HWR
Flur
Windfang
Garage
Wohnen
Essen
Kochen
Garderobe
Zisterne
A
A
11.00
9.61
1.39
1.93
6.00
11.00
3.07
1.68
4.74
8.06
5.91
2.38
21.09