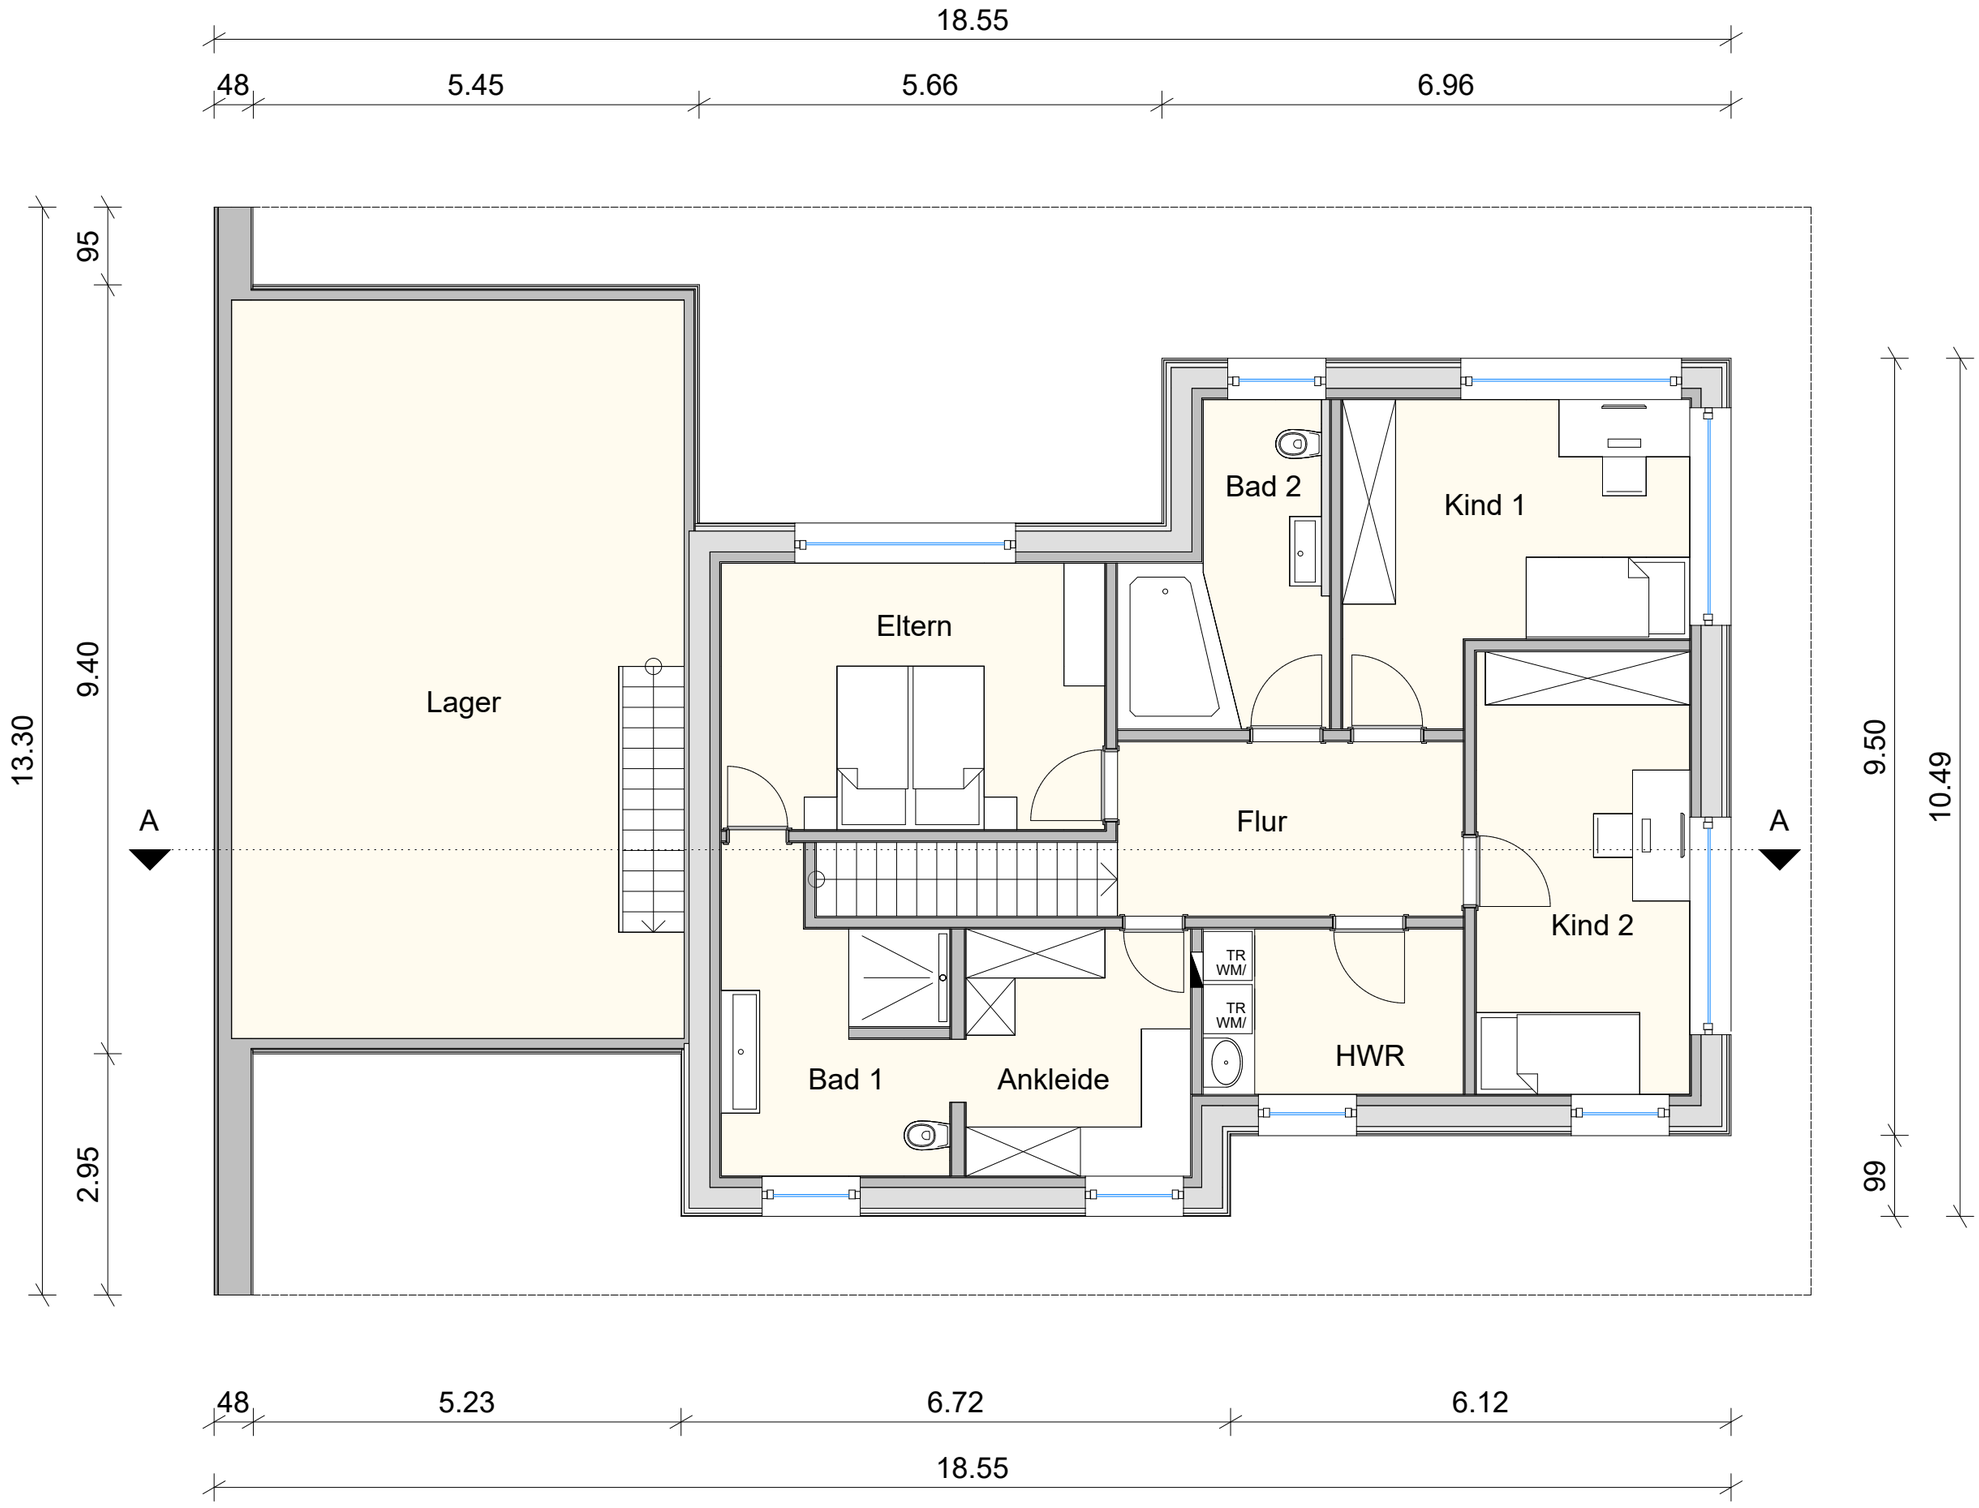
18.55
48
5.45
5.66
6.96
95
9.40
13.30
2.95
A
Lager
Eltern
Bad 2
Kind 1
Flur
Kind 2
TR
WM/
TR
WM/
HWR
Bad 1
Ankleide
A
9.50
10.49
99
48
5.23
6.72
6.12
18.55