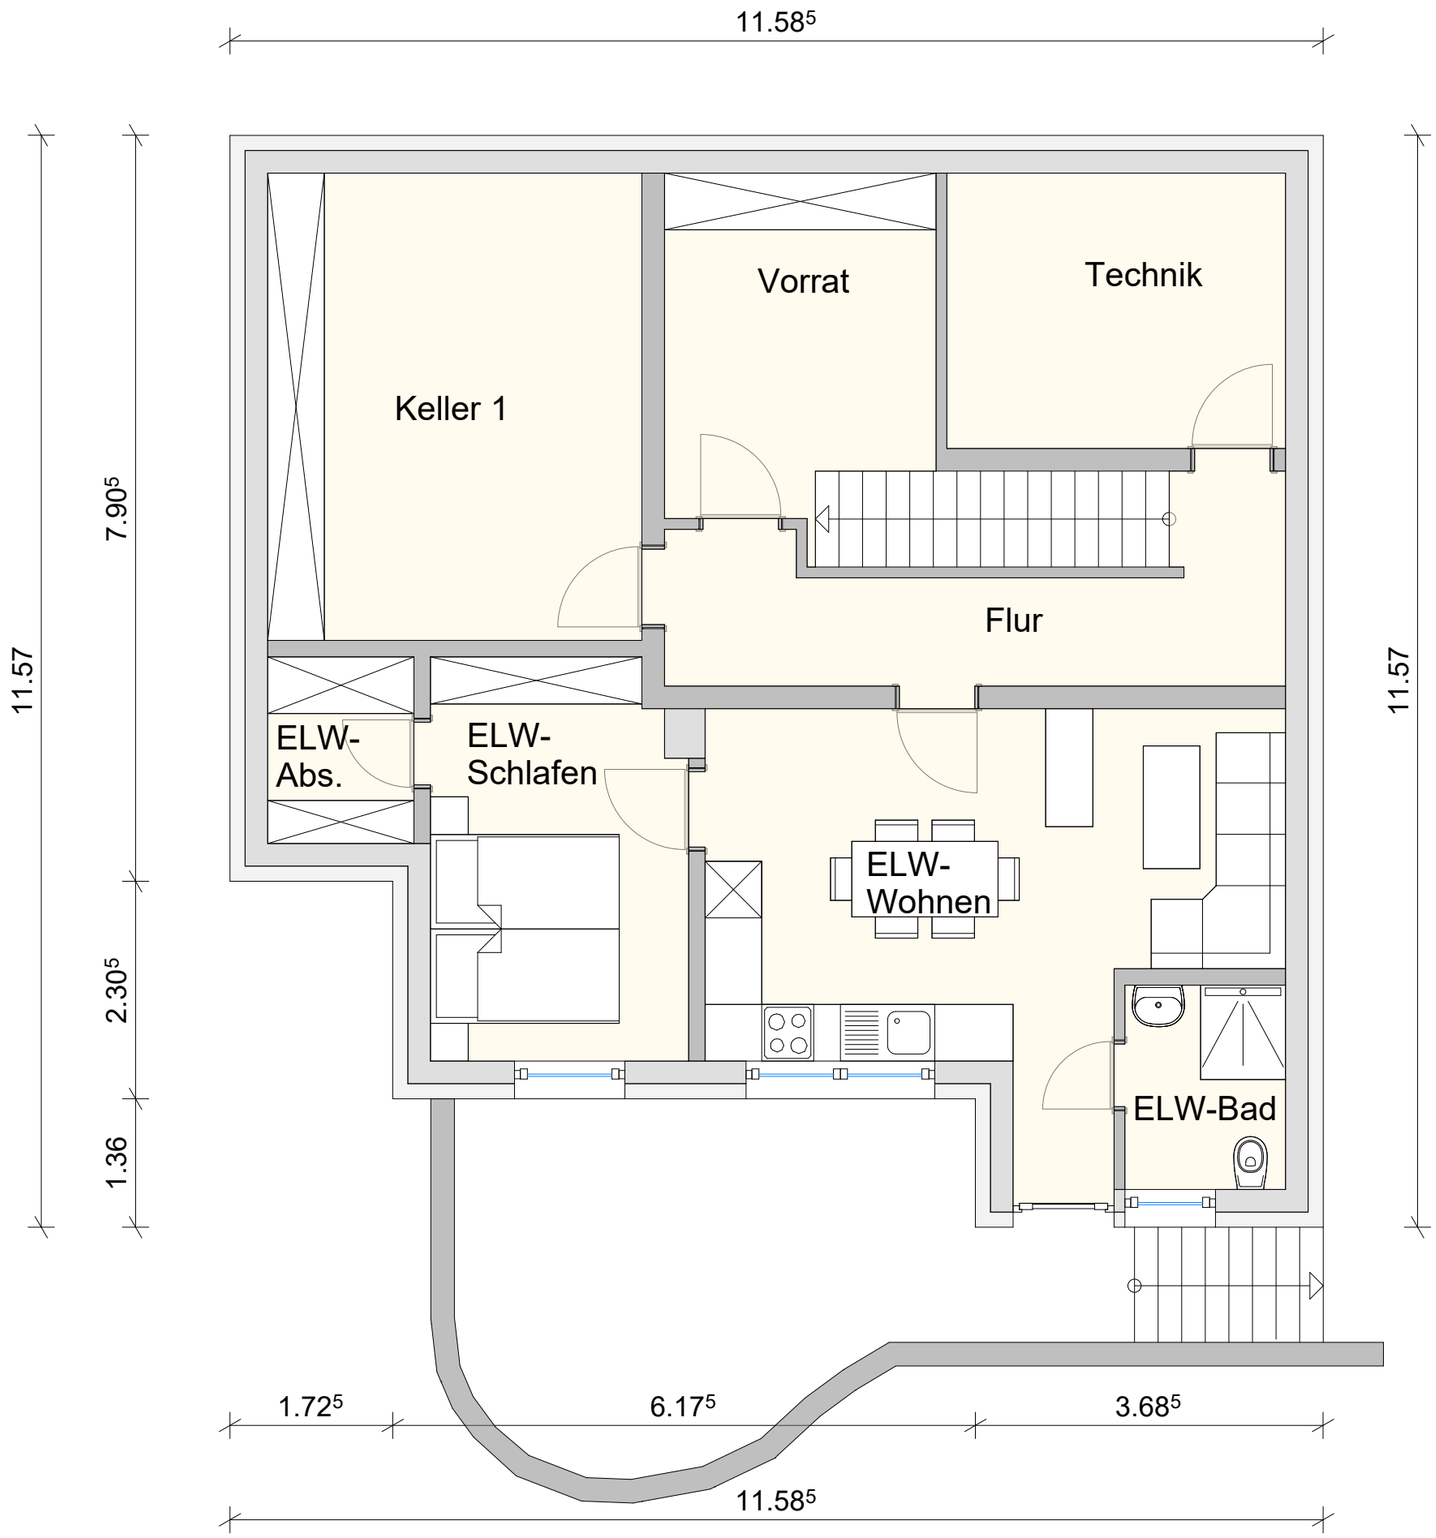
11.58⁵
Keller 1
Vorrat
Technik
Flur
ELW-
Abs.
ELW-
Schlafen
ELW-
Wohnen
ELW-Bad
7.90⁵
11.57
2.30⁵
1.36
11.57
1.72⁵
6.17⁵
3.68⁵
11.58⁵