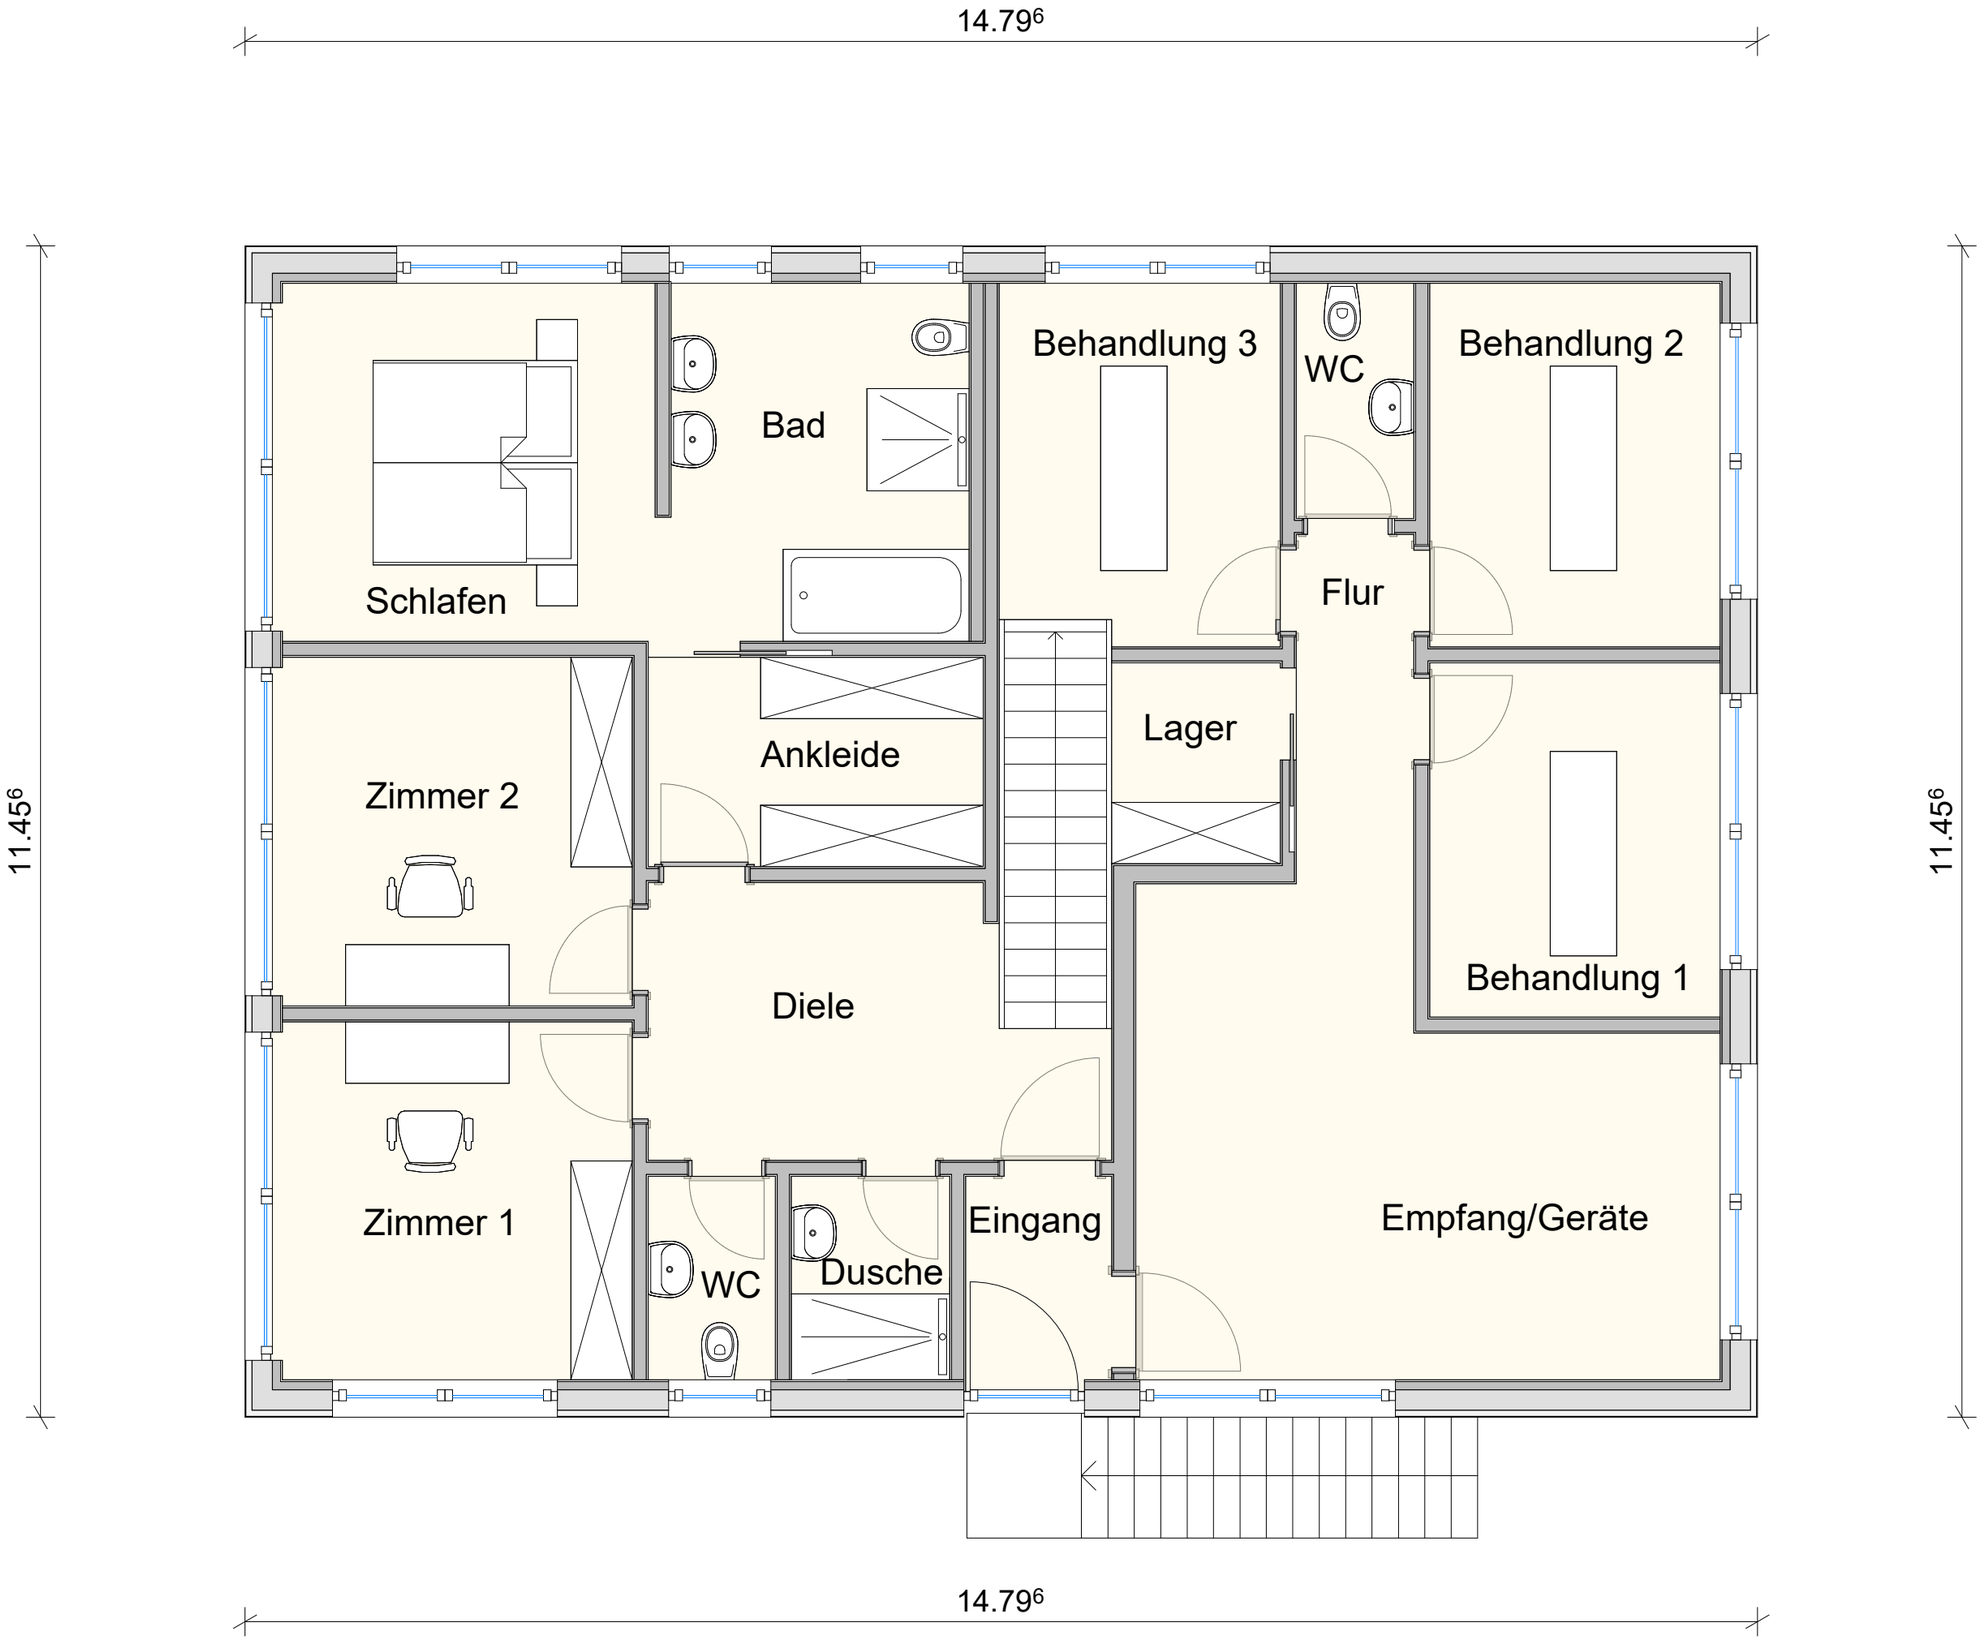
14.79⁶
11.45⁶
Schlafen
Bad
Behandlung 3
WC
Behandlung 2
Flur
Ankleide
Lager
Zimmer 2
Diele
Behandlung 1
Zimmer 1
WC
Dusche
Eingang
Empfang/Geräte
11.45⁶
14.79⁶